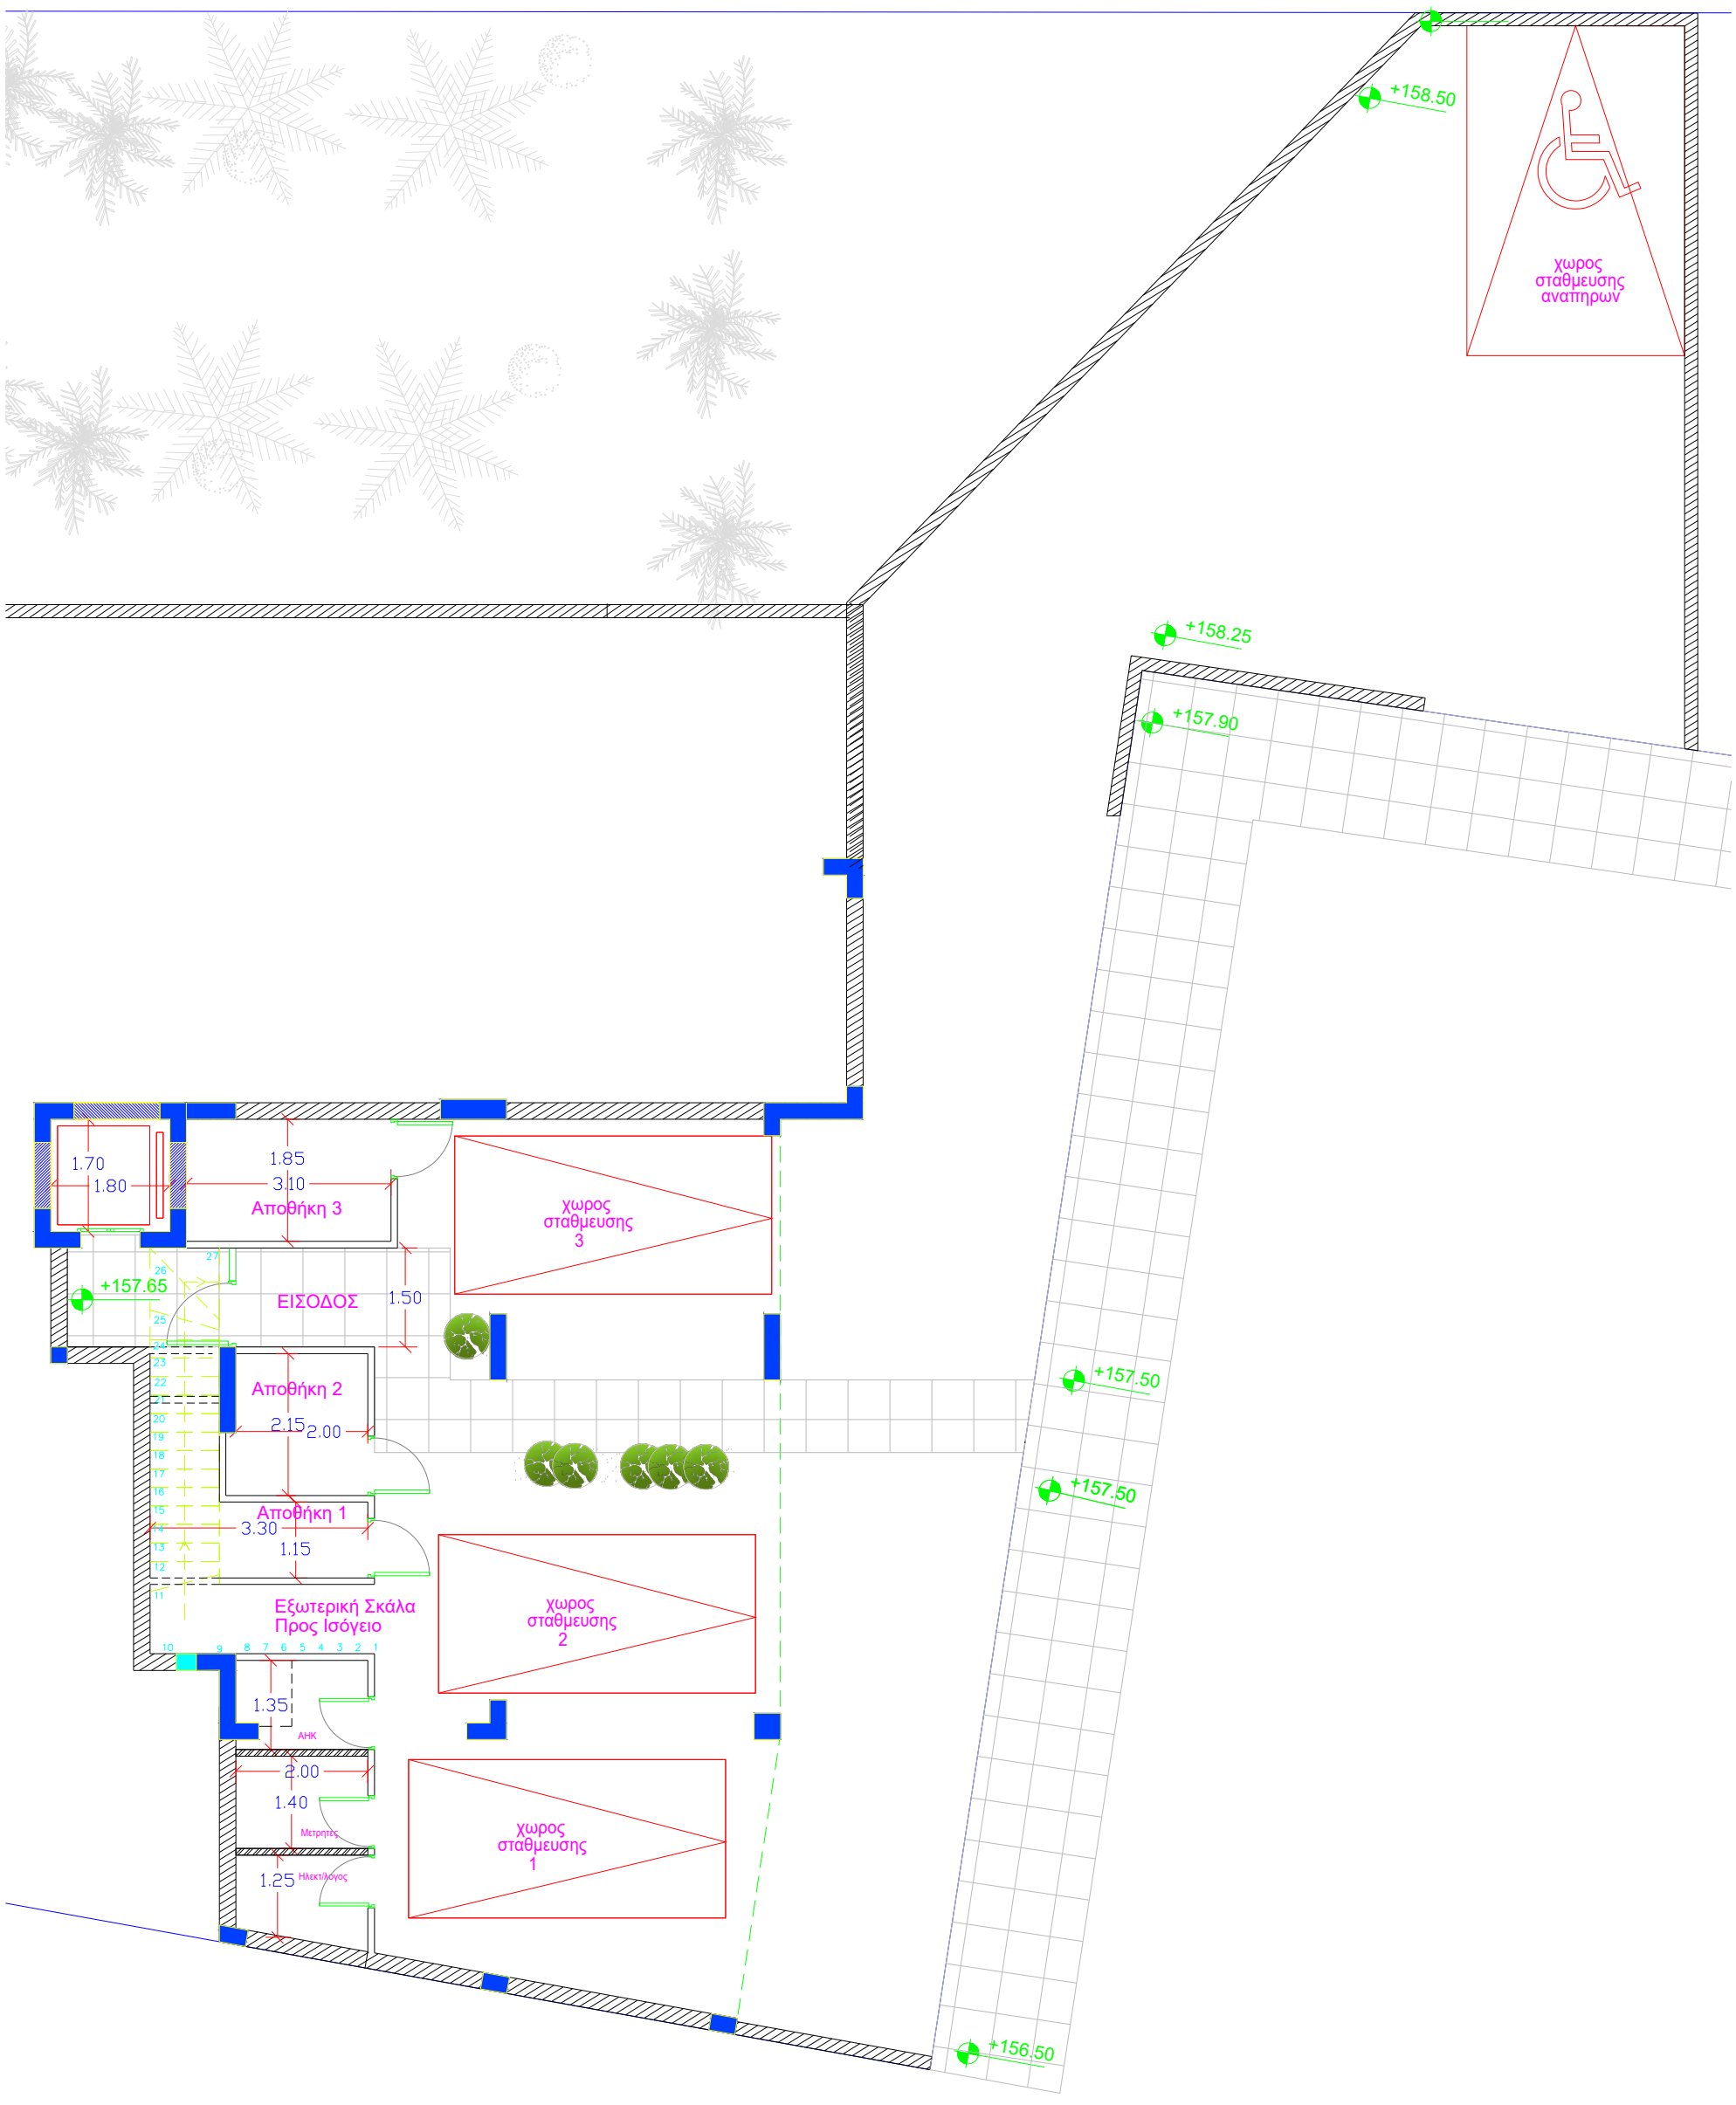
+158.50
χωρος
σταθμευσης
αναπηρων
+158.25
+157.90
1.70
1.80
1.85
3.10
Αποθήκη 3
χωρος
σταθμευσης
3
+157.65
ΕΙΣΟΔΟΣ
1.50
Αποθήκη 2
2.15
2.00
+157.50
+157.50
Αποθήκη 1
3.30
1.15
Εξωτερική Σκάλα
Προς Ισόγειο
χωρος
σταθμευσης
2
1.35
ΑΗΚ
2.00
1.40
Μετρητές
χωρος
σταθμευσης
1
1.25
Ηλεκτ/λόγος
+156.50